





AL LOCURI DE PARCARE: 284 locuri

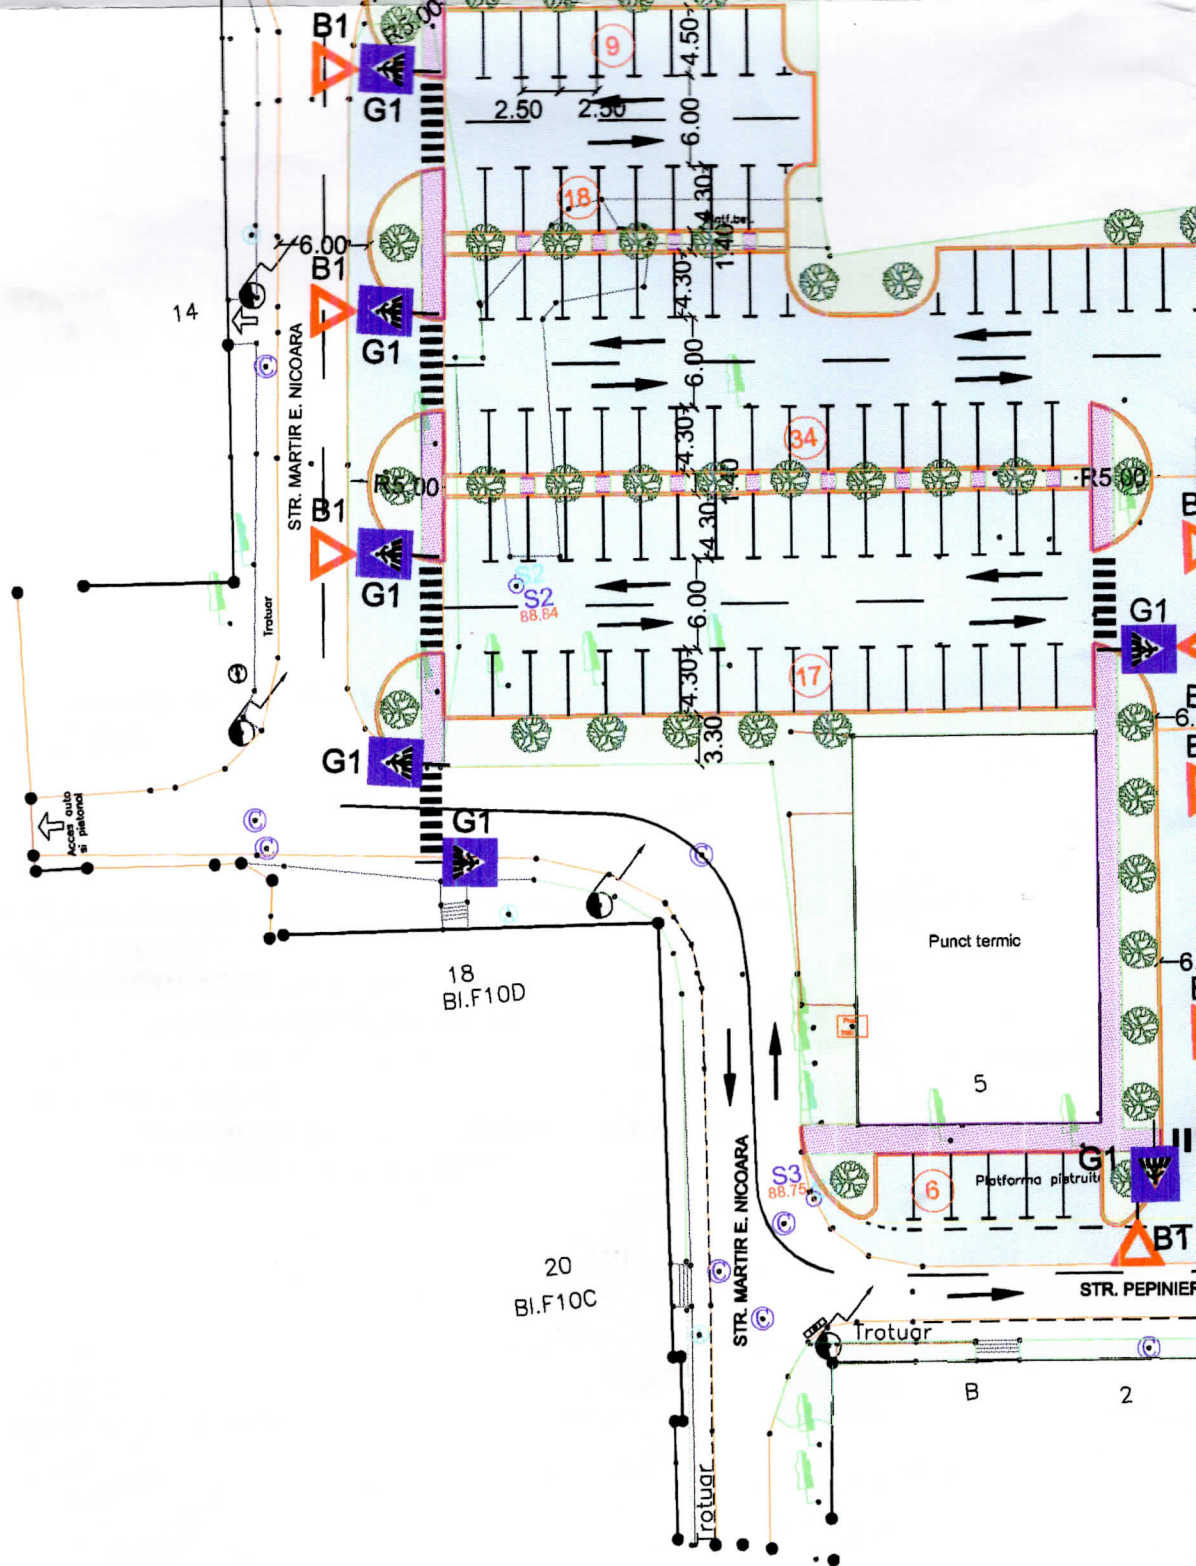

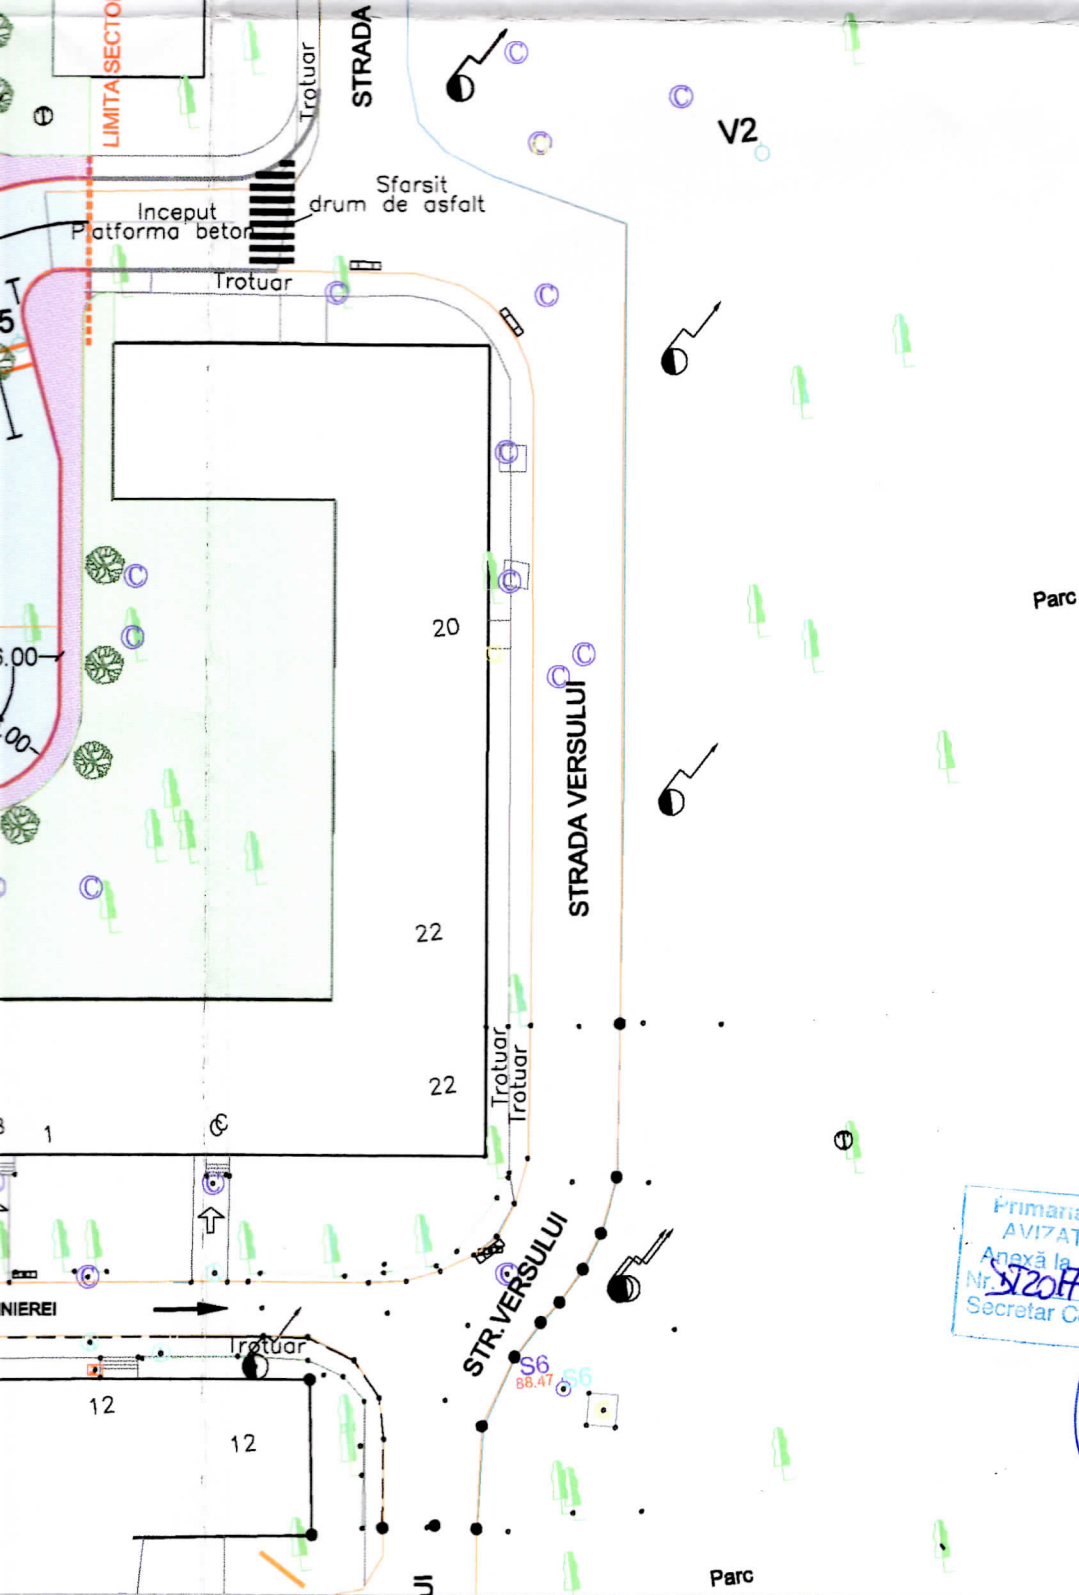

Primăria Municipality Timișoara
 AVIZAT SPRE ÎNCADRARE
 Anexă la Aviz Comisie de Circulație
 Nr. 5207-00508 din 08.03.2017
 Secretar Comisie

VERIFICATOR: EXPERT:		NUME:	SEMNATURA:	CERINTA	REFERAT / EXPERTIZA NR. / DATA
 SC PATH'S ROUT SRL Tel/fax: 0256-216933, 291052 300430 TIMISOARA, Str. E.Zola 92 E-mail: secretariat@pathsrou.ro ORC J 35/230/1995, CUI: RO7267049 Capital social: 640.000 lei		 TUV AUSTRIA CERTIFICAT EN ISO 9001:2008 CERTIFICAT NR. 20 100 121270267 TÜV AUSTRIA CERT GMBH		Proiect: AMENAJARE LOCURI DE PARCARE IN ZONE DE LOCUINTE TIMISOARA Loc constr: TIMISOARA, STRADA CANTULUI, E. NICOARA Beneficiar: MUNICIPIUL TIMISOARA	
DIRECTOR		Ing. PERCEC VASILE	SCARA	Obiect: LUCRARI RUTIERE	
SEF PROIECT		sing. PASCUTIU MIRCEA	1:500	Plansa: PLAN DE SITUATIE	
PROIECTANT		sing. PASCUTIU MIRCEA	Data: FEB 2017	Nr. proiect: 17.001/3 Faza: PT,CS Nr. plan: 02	

