


PLAN DE SITUATIE
Sc. 1:200

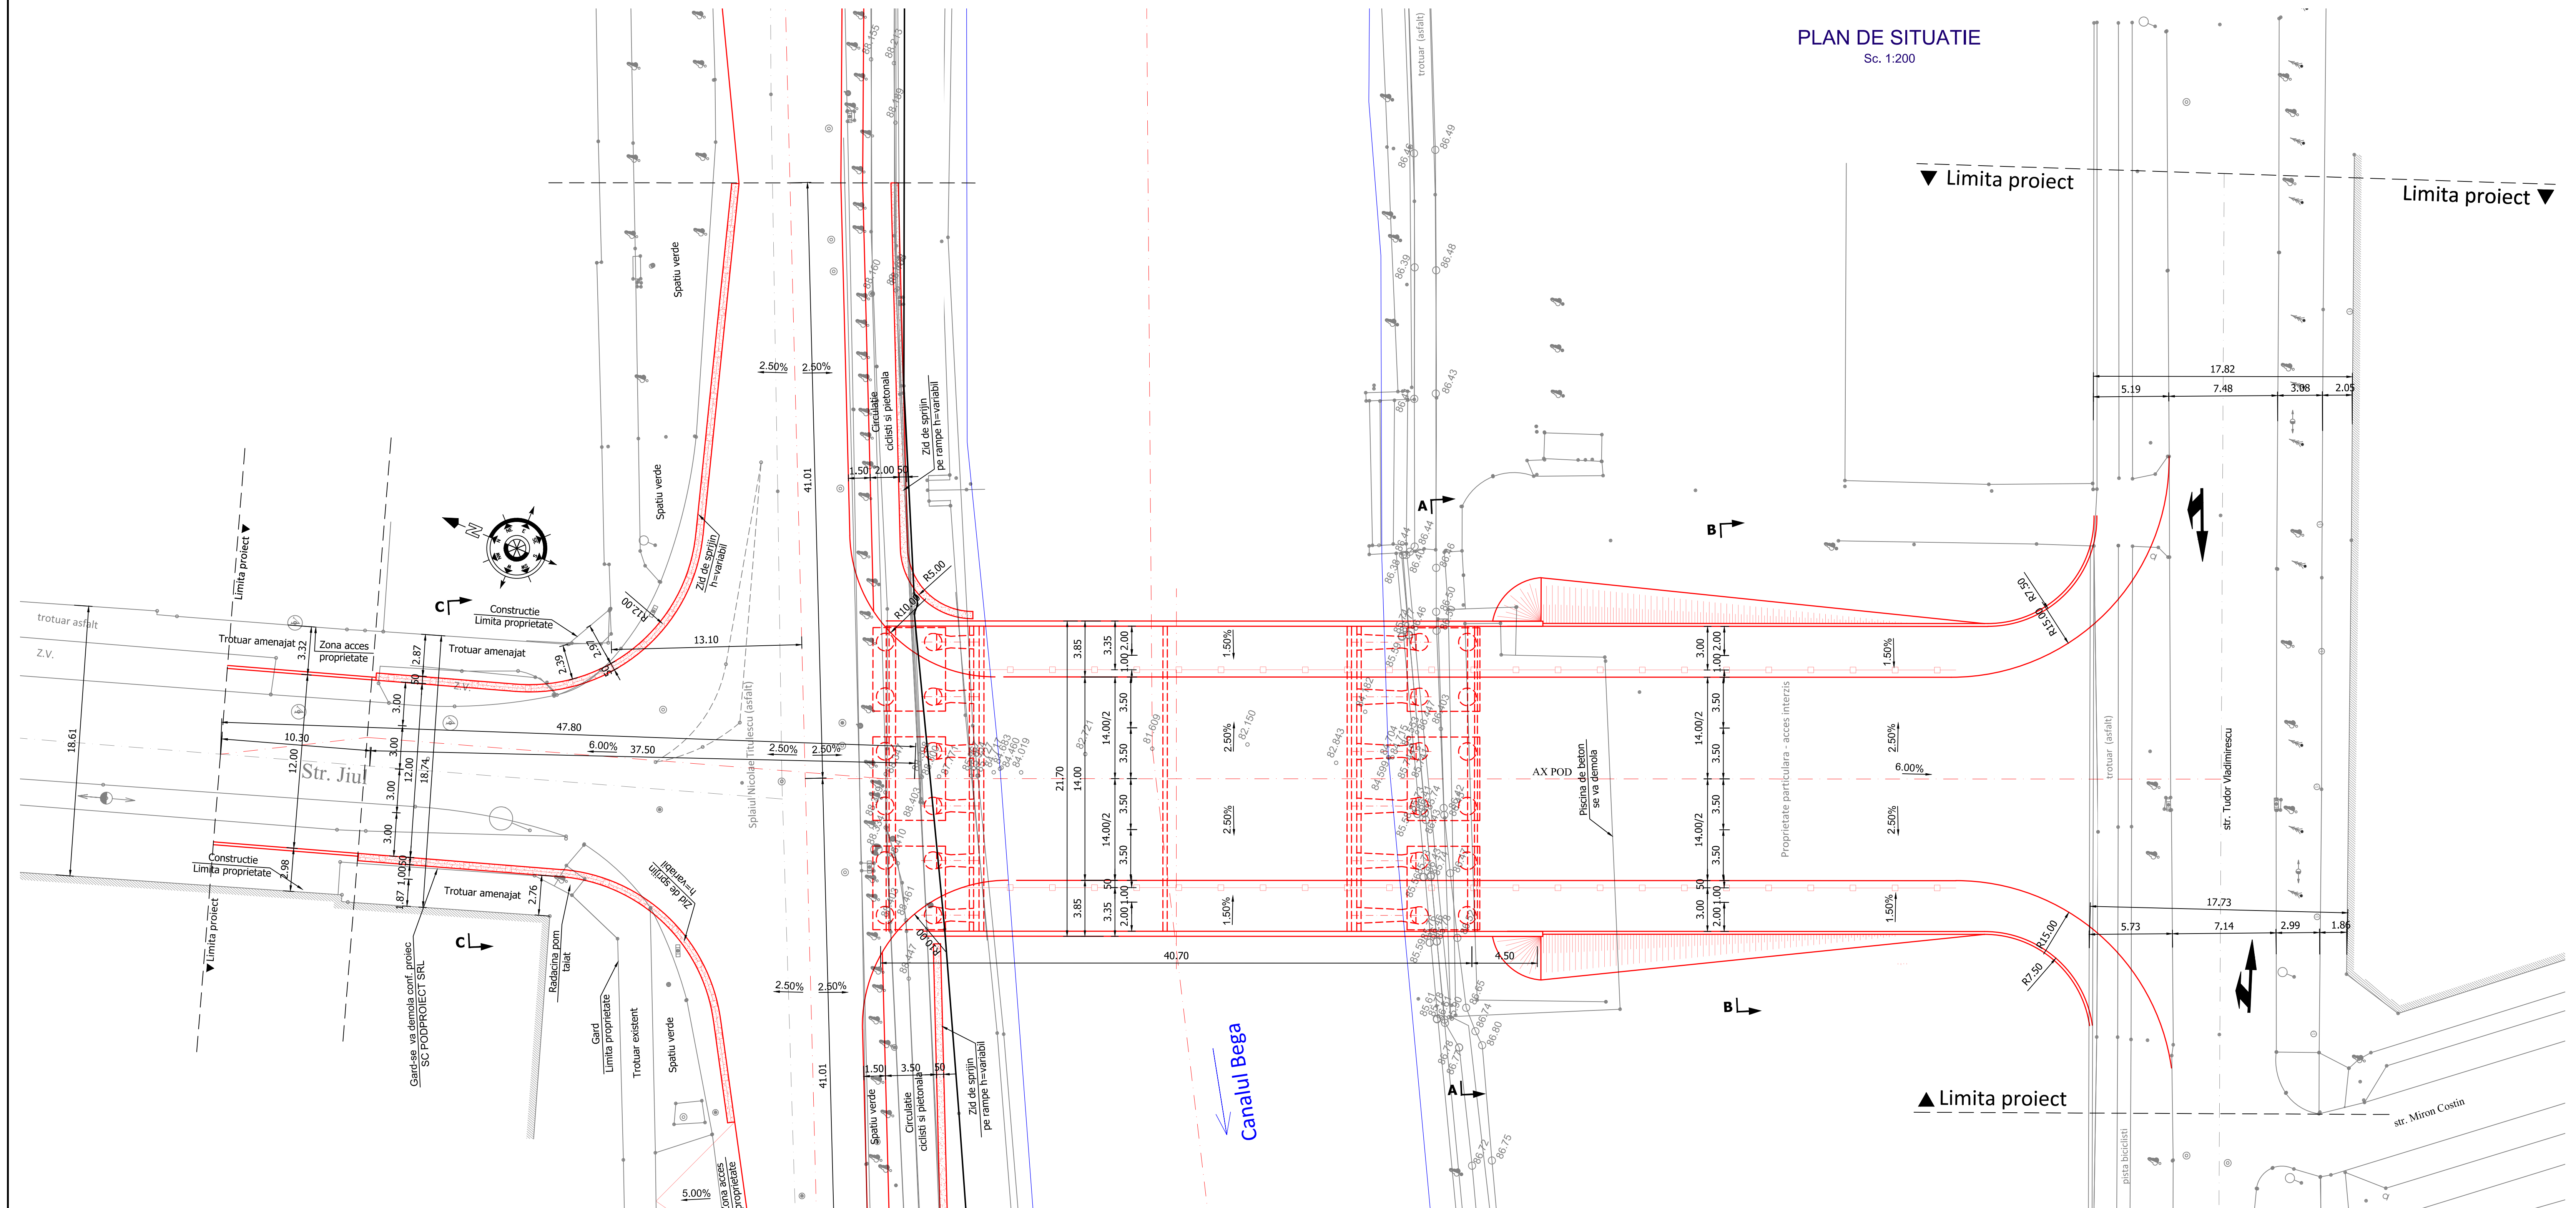

Revizua	Descrierea	Data
Verificator proiect/ Expert tehnic		
Verificator proiect/ Expert tehnic		
Verificator proiect/ Expert tehnic	Numele si prenumele	
	Semnatura	
VCE Vienna Consulting Engineers S.R.L. EUROBRIDGE S.R.L.		
Municipiul Timisoara		
Servicii de proiectare Construire Pod peste Bega - strada Jiul		
Contract: 227/15.07.2015 Numar Proiect: 15-2708 Faza: S.F. Nume Plan:		
STUDIU DE FEZABILITATE PLAN DE SITUATIE PROIECTAT SOLUTIA 2		
PROIECTAT	Ing. Razvan CODREANU	
DESEINAT	Ing. Razvan CODREANU	
VERIFICAT	Ing. Catalin GRUJANU	
APROBAT	Ing. Dgt. Marcus STU	
Data	Decembrie 2016	Scara: 1:200
Numar Plan: TM-PJ-SF-P06-PS, rev.2		