


PLAN PRIVIND MODIFICAREA
 TRAFICULUI PENTRU PROIECT
 PASAJ JIUL TIMISOARA FAZA I B -
 INCHIDERE TRAFIC IN PASAJ
 DURATA 14 ZILE

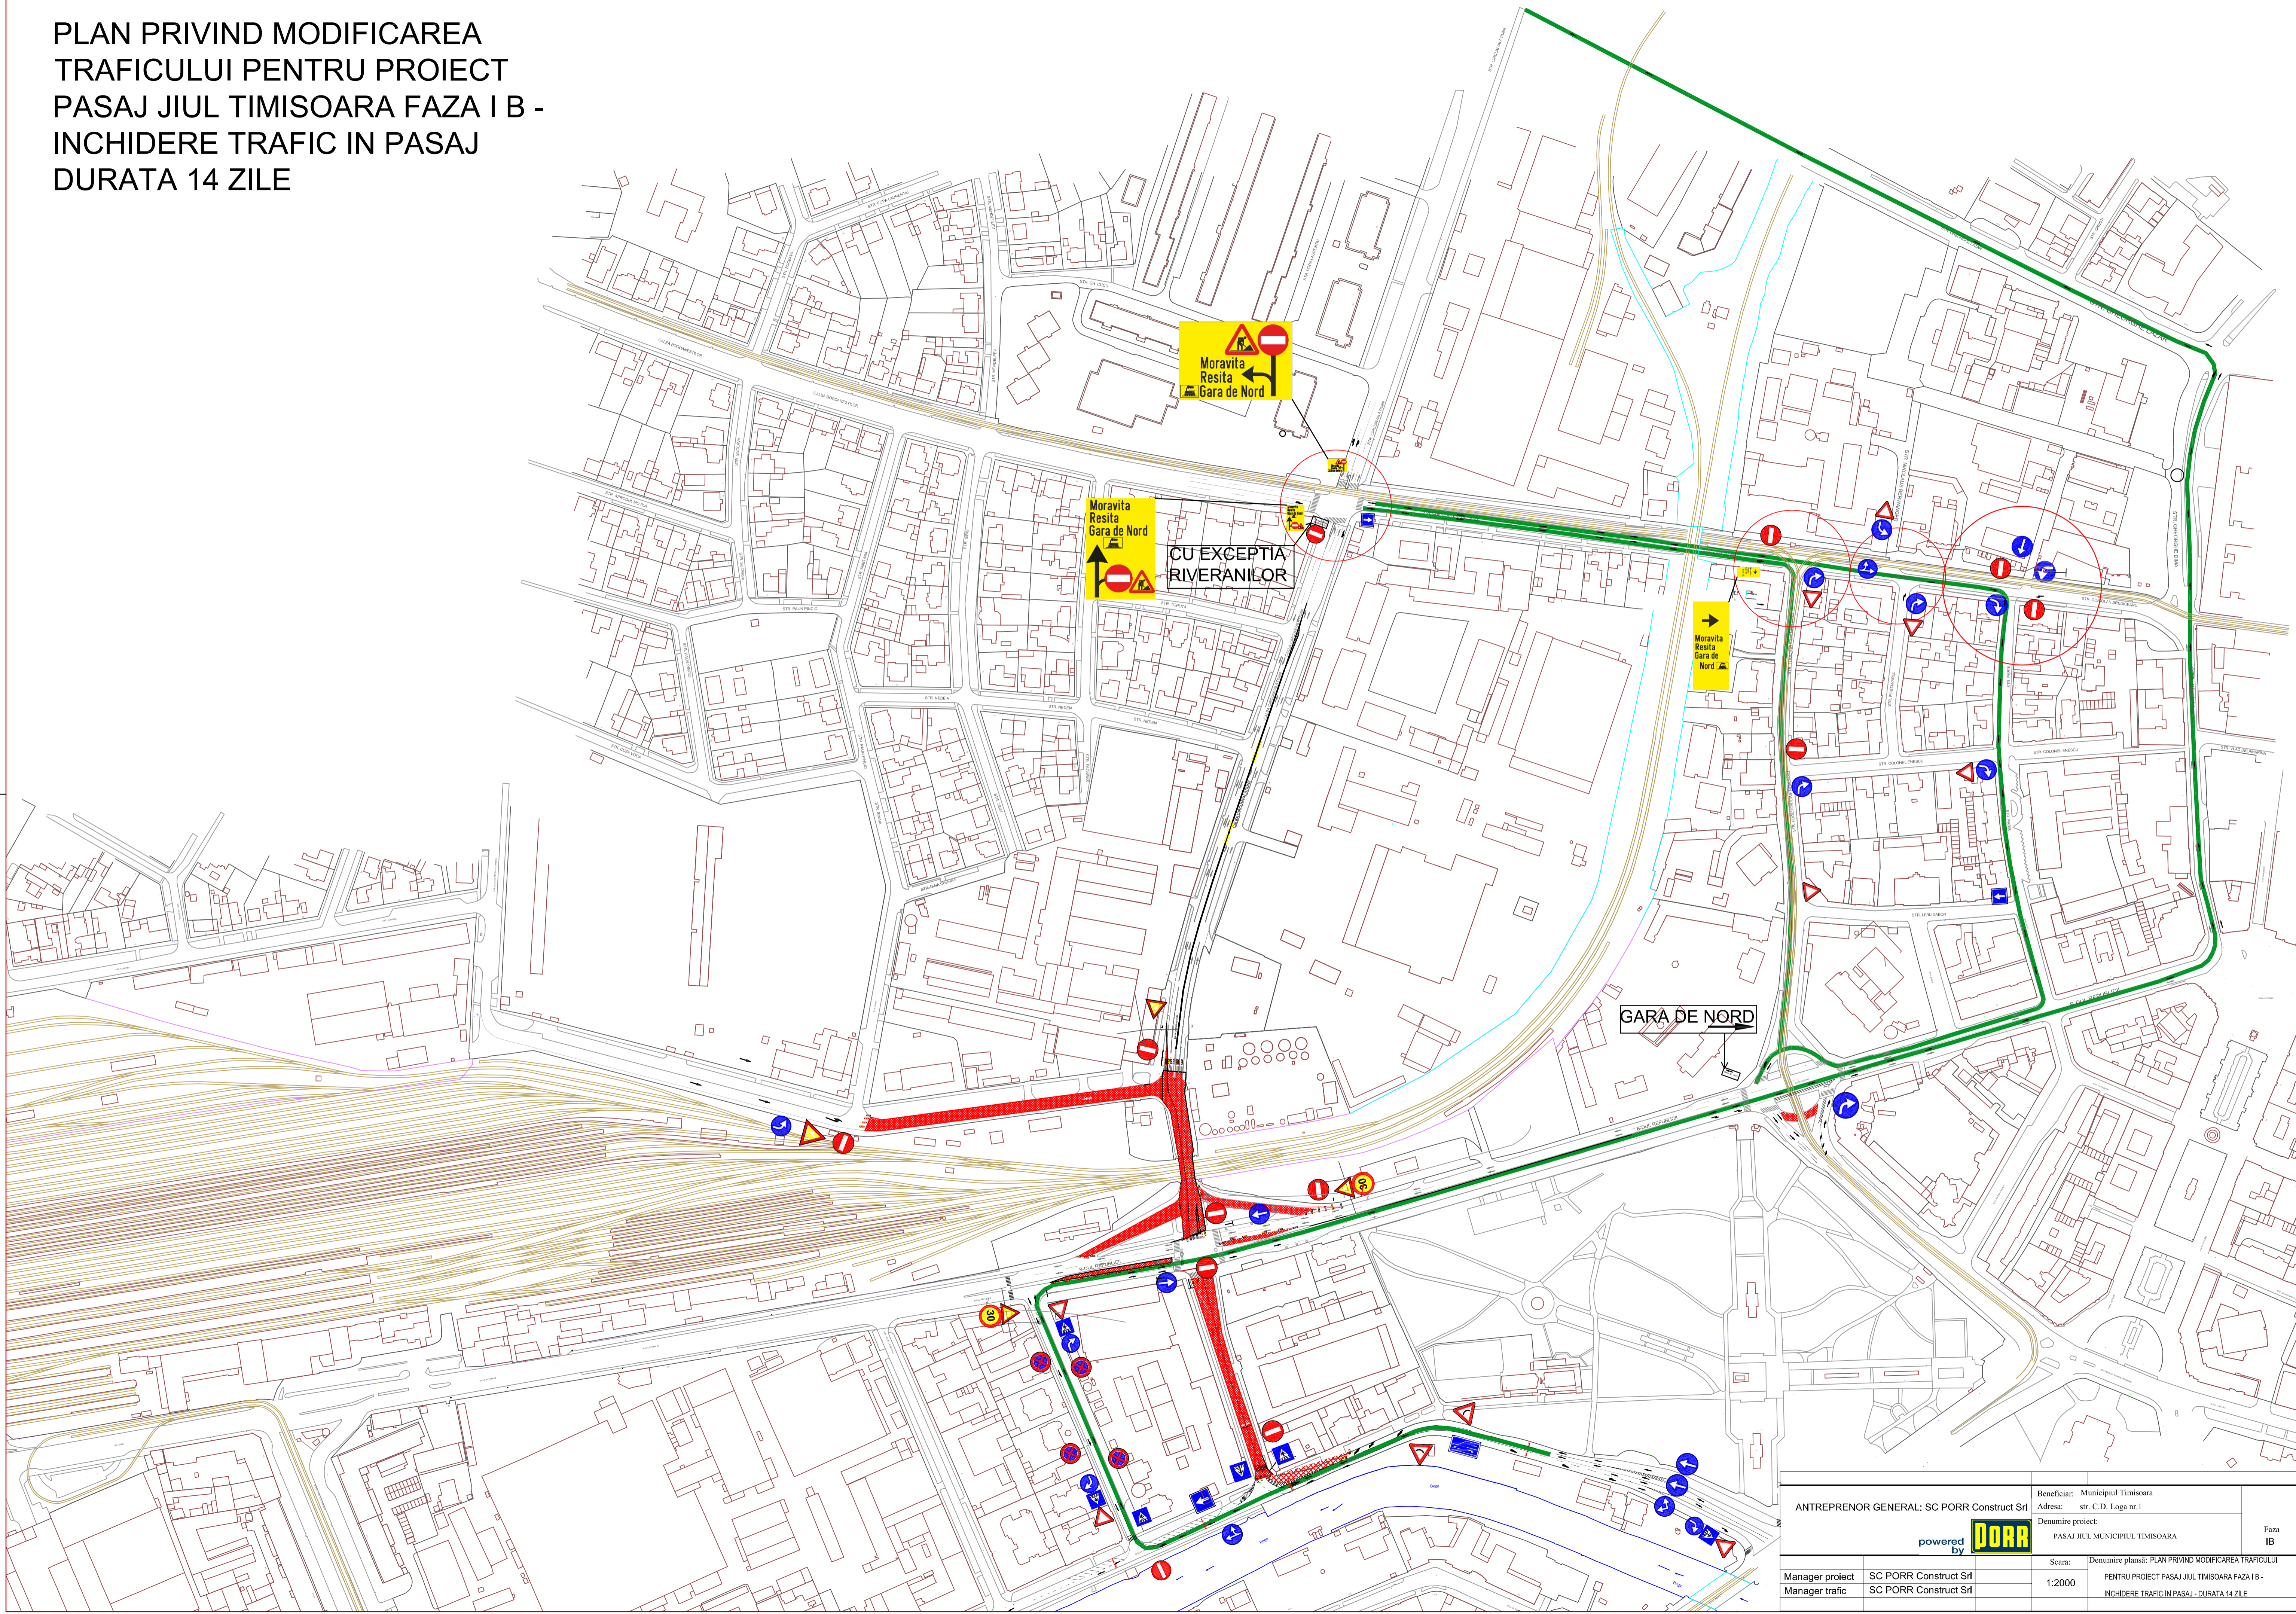

ANTREPRENOR GENERAL: SC PORR Construct Srl		Beneficiar: Municipiul Timisoara	
Adresa: str. C.D. Loga nr.1		Denumire proiect: PASAJ JIUL MUNICIPIUL TIMISOARA	
powered by DORA		Faza IB	
Manager proiect	SC PORR Construct Srl	Scara:	Denumire plansa: PLAN PRIVIND MODIFICAREA TRAFICULUI
Manager trafic	SC PORR Construct Srl	1:2000	PENTRU PROIECT PASAJ JIUL TIMISOARA FAZA I B - INCHIDERE TRAFIC IN PASAJ - DURATA 14 ZILE