



POZITIA III (intre pasaj si sensul giratoriu de la mall)


IN TEREN, SITUATIE ACTUALA

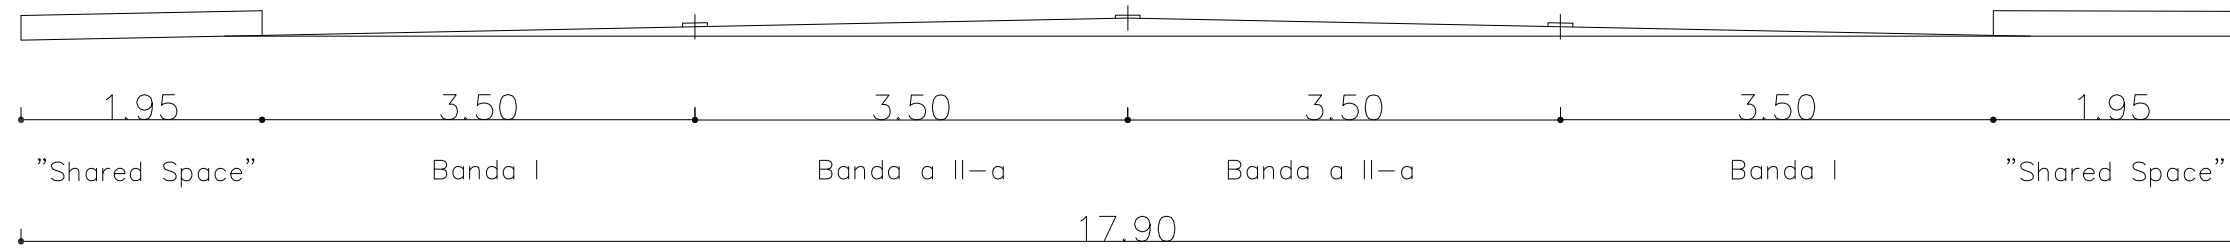

PROPUNERE DE IMBUNATATIRE A SITUATIEI ACTUALE (costuri neglijabile)

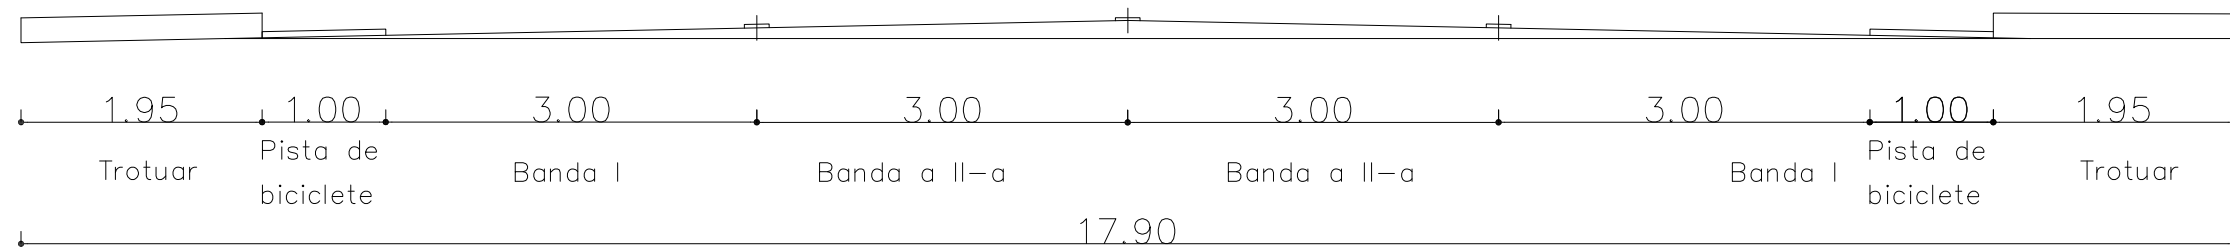

IDEAL, DACA DETALIILE PROIECTULUI AR FI FOST COMUNICATE DIN TIMP

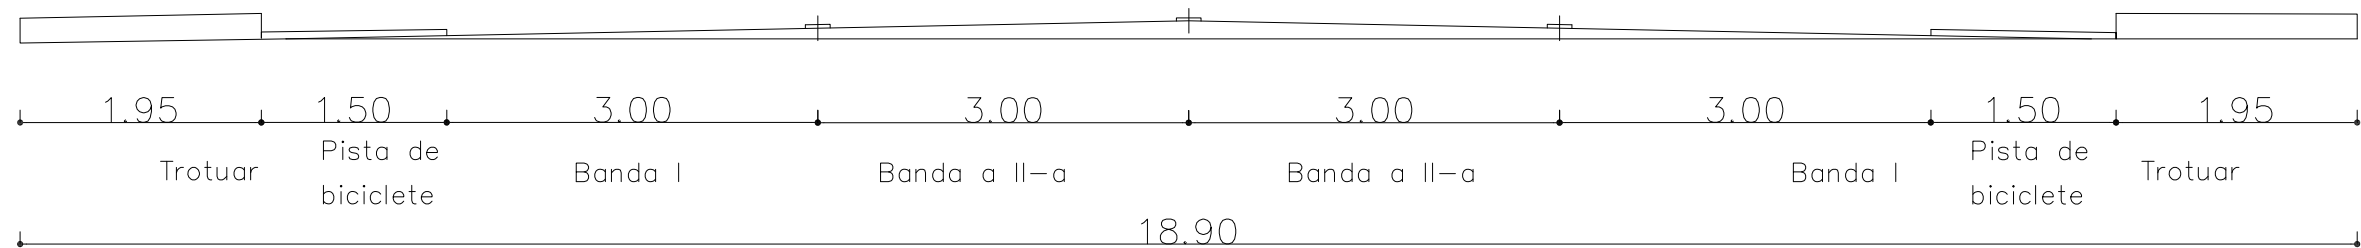

(ar fi presupus "retragerea" zidurilor de retentie cu cate 0,5 m)