

Primăria Municipiului Timișoara
AVIZAT SPRE NESCĂMĂRI
Anexă la Aviz Comisia de Circulație
Nr. CAE/2022-001314 din 21.10.2022
Secretar Comisie

S.C. DRUMURI MUNICIPALE
TIMIȘOARA S.A.


Legenda

- INDICATOR RUTIER PROPUȘ
- FR
- SECTOR DE DRUM UNDE SE DESFAȘOARĂ LUCRĂRI DE EXECUȚIE
- TRASEU VARIANTA OCULIRE


OBSERVAȚIE:
SE VA MENTINE SEMNALIZAREA RUTIERĂ EXISTENTĂ CU ADAUGAREA/RELOCAREA
INDICĂTOARELOR RUTIERE PREZENTATE ÎN PREZENTA PLANȘĂ.

Este interzisă copierea, multiplicarea și împrumutarea documentației fără aprobarea S.C. DRUMURI MUNICIPALE TIMIȘOARA S.A.

Verificator/ Expert	Nume:	Semnatura:	Cerinta:	Referat/Expertiza Nr./Data:
Proiectant general:	Sediul: Str. Eternitatii nr. 45, Timișoara 300 447, Romania Tel.: +40 256 215003, +40 256 215006 E-mail: sdm@sdm-tm.ro, http://www.sdm-tm.ro			Beneficiar: MUNICIPIUL TIMIȘOARA
Proiect nr:				88/2022
Specificatie:	Nume:	Semnatura:	Scara:	Titlu proiect: LUCRĂRI DE REPARAȚIE ȘI ÎNTREȚINERE A STRĂZILOR, ALEILOR, TROTUARELOR, PODURILOR ȘI PASAJELOR DIN MUNICIPIUL TIMIȘOARA, JUDEȚUL TIMIȘ
Proiectat	Ing. Denis Bucataru		Scara: 1:2000	Faza: PAC Revizia: 0
Desenat	Ino. Denis Bucataru		Data: 10.2022	Titlu planșă: PLAN DE SEMNALIZARE RUTIERĂ PROVIZORIE LUCRĂRI DE EXECUȚIE ETAPA 1: INTERSECȚIE CALEA DOROBANȚILOR, STR. GH. ADAM ȘI STR. SIMION BARNUTIU, PERIOADA 26.10.2022 ORA 20.00-27.10.2022 ORA 09.00
				Planșă nr: PS1

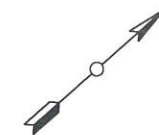

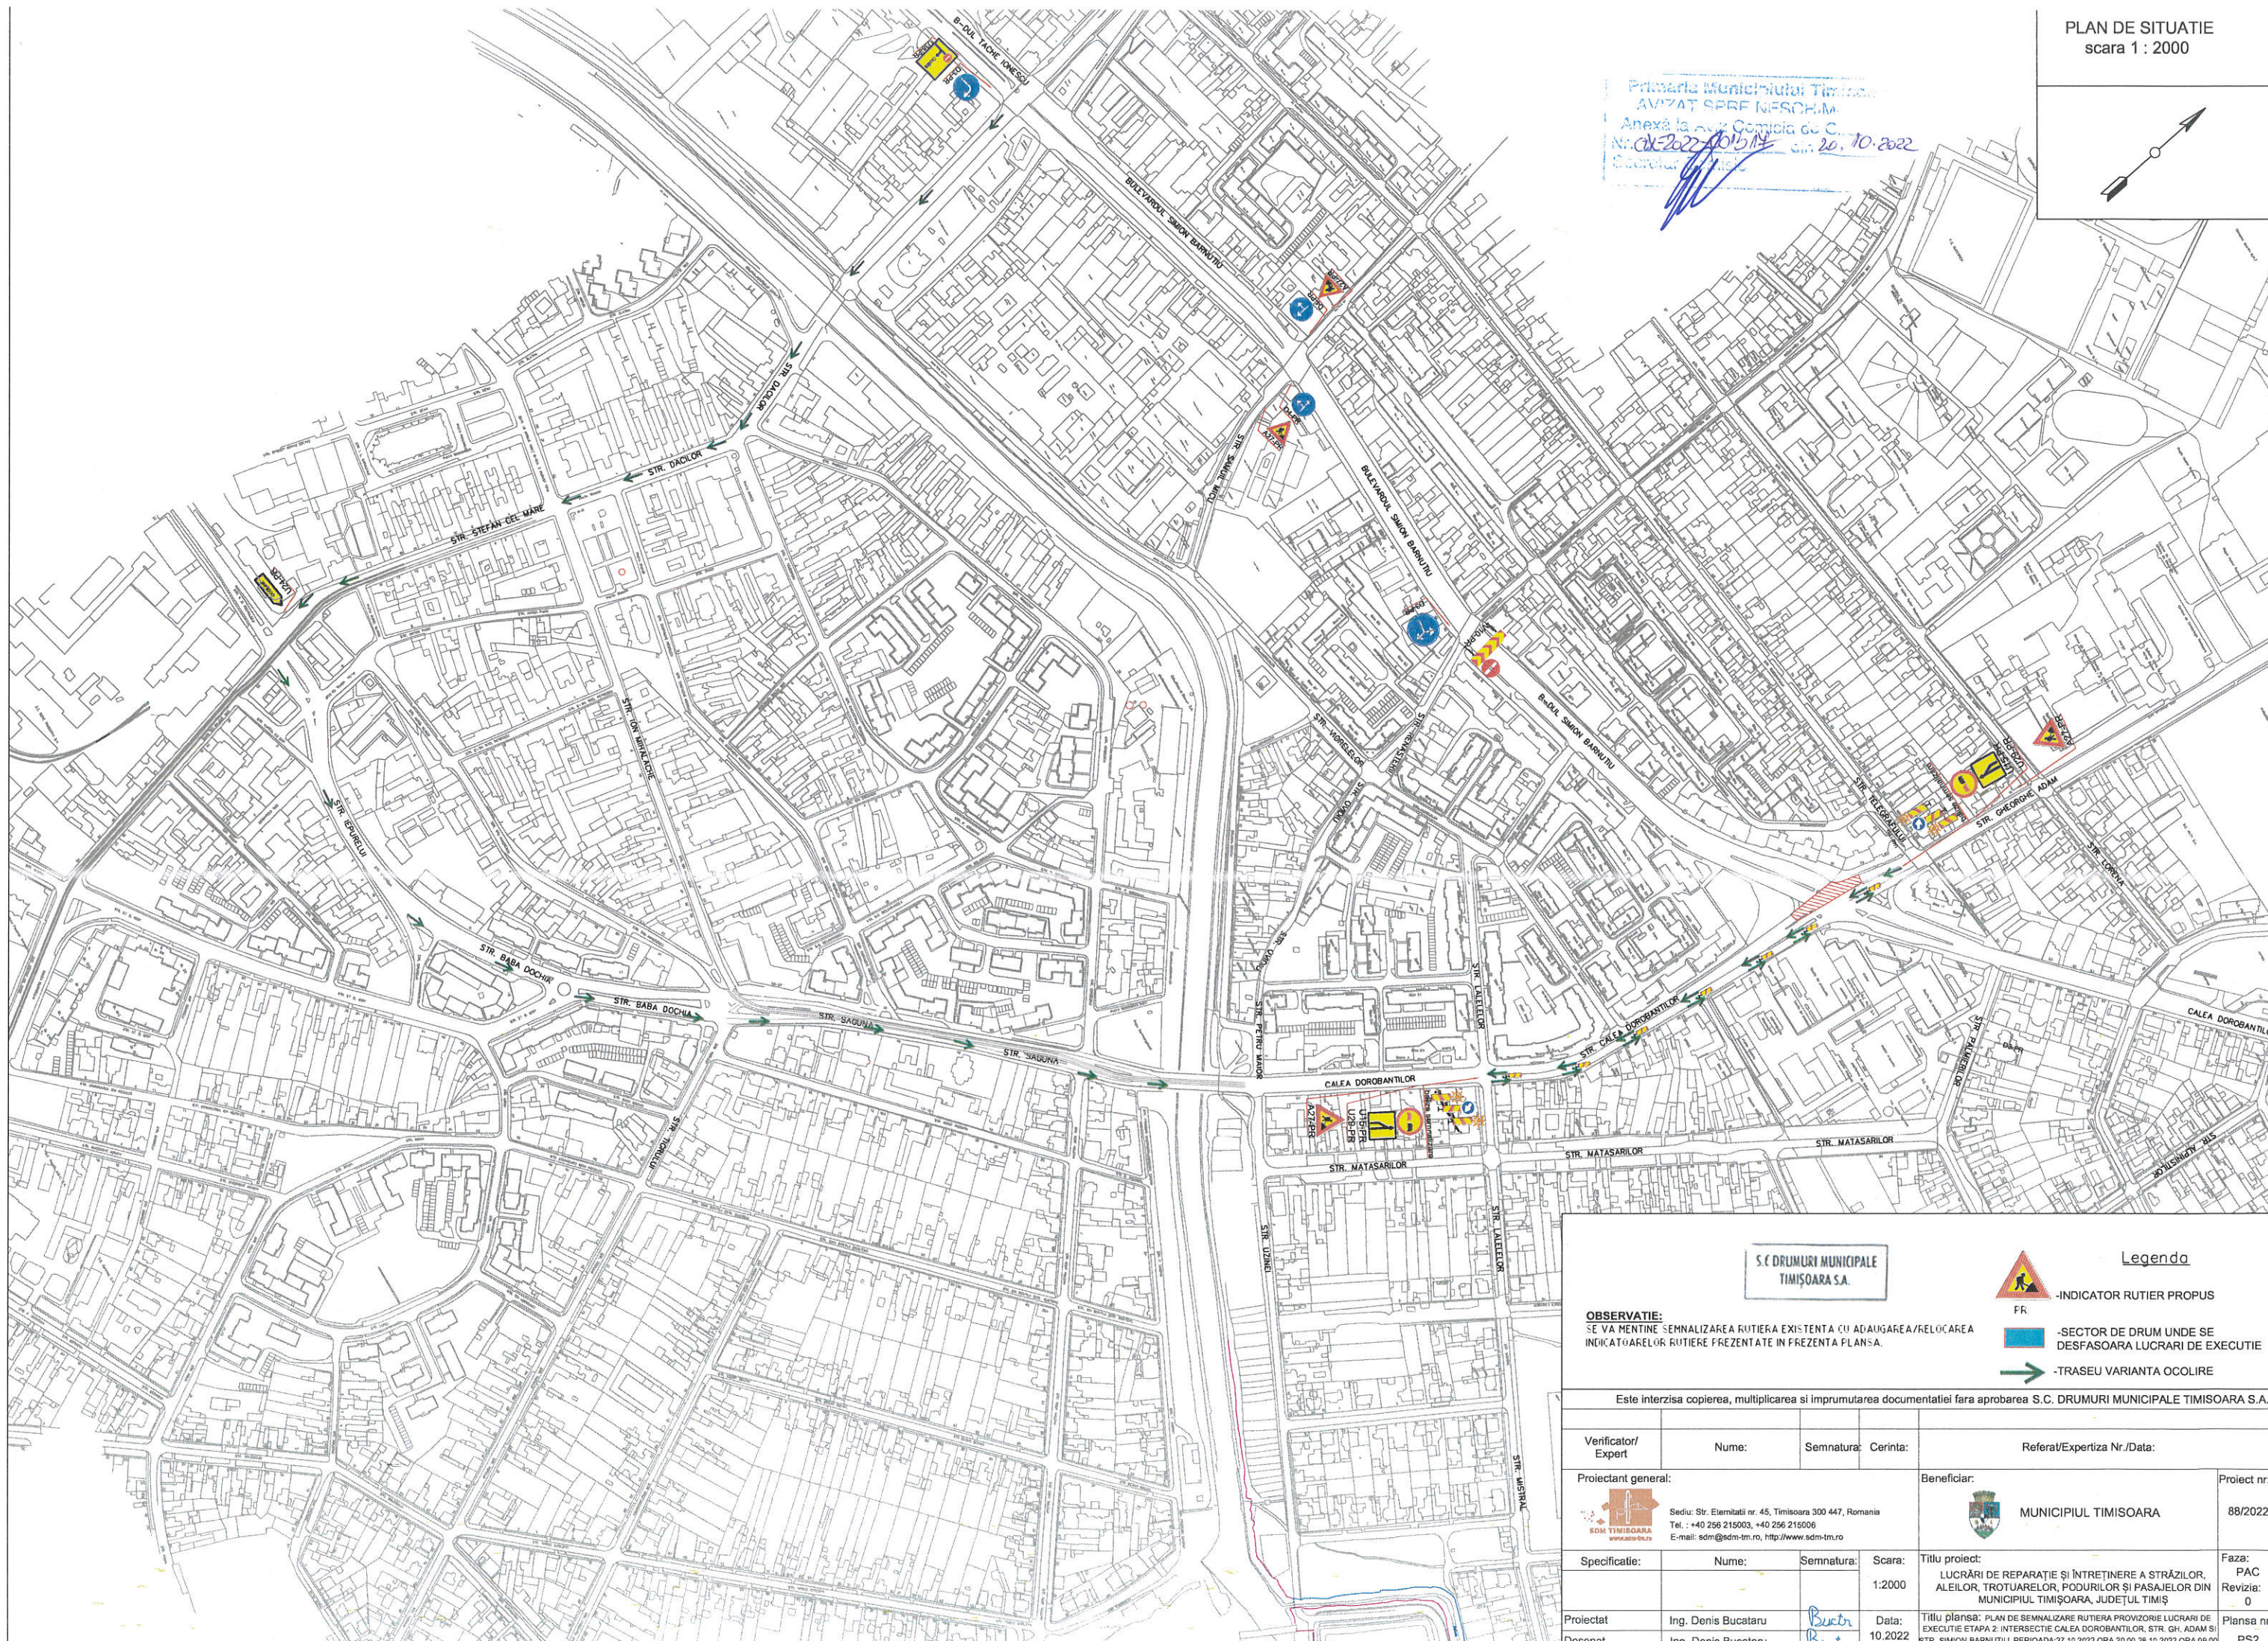


Primăria Municipiului Timișoara
AVIZAT ȘEF DE SERVICIU
Anexă la Aviz Comisia de C.
Nr. 015/2022/10.10.2022
Data: 20.10.2022
Director: [Signature]



S.C. DRUMURI MUNICIPALE
TIMIȘOARA S.A.

Legenda

OBSERVAȚIE:
SE VA MENTINE SEMNALIZAREA RUTIERĂ EXISTENTĂ CU ADĂUGAREA/RELOCAREA
INDICĂTOARELOR RUTIERE PREZENTATE ÎN PREZENTA PLANȘĂ.

-  -INDICATOR RUTIER PROPUȘ
-  -SECTOR DE DRUM UNDE SE
DESFĂȘOARĂ LUCRĂRI DE EXECUȚIE
-  -TRASEU VARIANTA OCULIRE



Este interzisă copierea, multiplicarea și împrumutarea documentației fără aprobarea S.C. DRUMURI MUNICIPALE TIMIȘOARA S.A.

Verificator/ Expert	Nume:	Semnatura:	Cerinta:	Referat/Expertiza Nr./Data:	
Proiectant general:	Sediu: Str. Eternității nr. 45, Timișoara 300 447, Romania Tel. : +40 256 215003, +40 256 215006 E-mail: sdm@sdm-tm.ro, http://www.sdm-tm.ro			Beneficiar:	Proiect nr.:
				MUNICIPIUL TIMIȘOARA	88/2022
Specificatie:	Nume:	Semnatura:	Scara:	Titlu proiect:	Faza:
			1:2000	LUCRĂRI DE REPARAȚIE ȘI ÎNTREȚINERE A STRĂZILOR, ALEILOR, TROTUARELOR, PODURILOR ȘI PASAJELOR DIN MUNICIPIUL TIMIȘOARA, JUDEȚUL TIMIȘ	PAC Revizia: 0
Proiectat	Ing. Denis Bucataru	[Signature]	Data:	Titlu planșă:	Planșa nr.:
Desenat	Ing. Denis Bucataru	[Signature]	10.2022	PLAN DE SEMNALIZARE RUTIERĂ PROVIZORIE LUCRĂRI DE EXECUȚIE ETAPA 2: INTERSECȚIEA CALEA DOROBANȚILOR, STR. GH. ADAM ȘI STR. SIMION BARNUTIU, PERIOADA: 27.10.2022,ORA 20.00-28.10.2022,ORA 08.00	PS2

PLAN DE SITUATIE

scara 1 : 2000

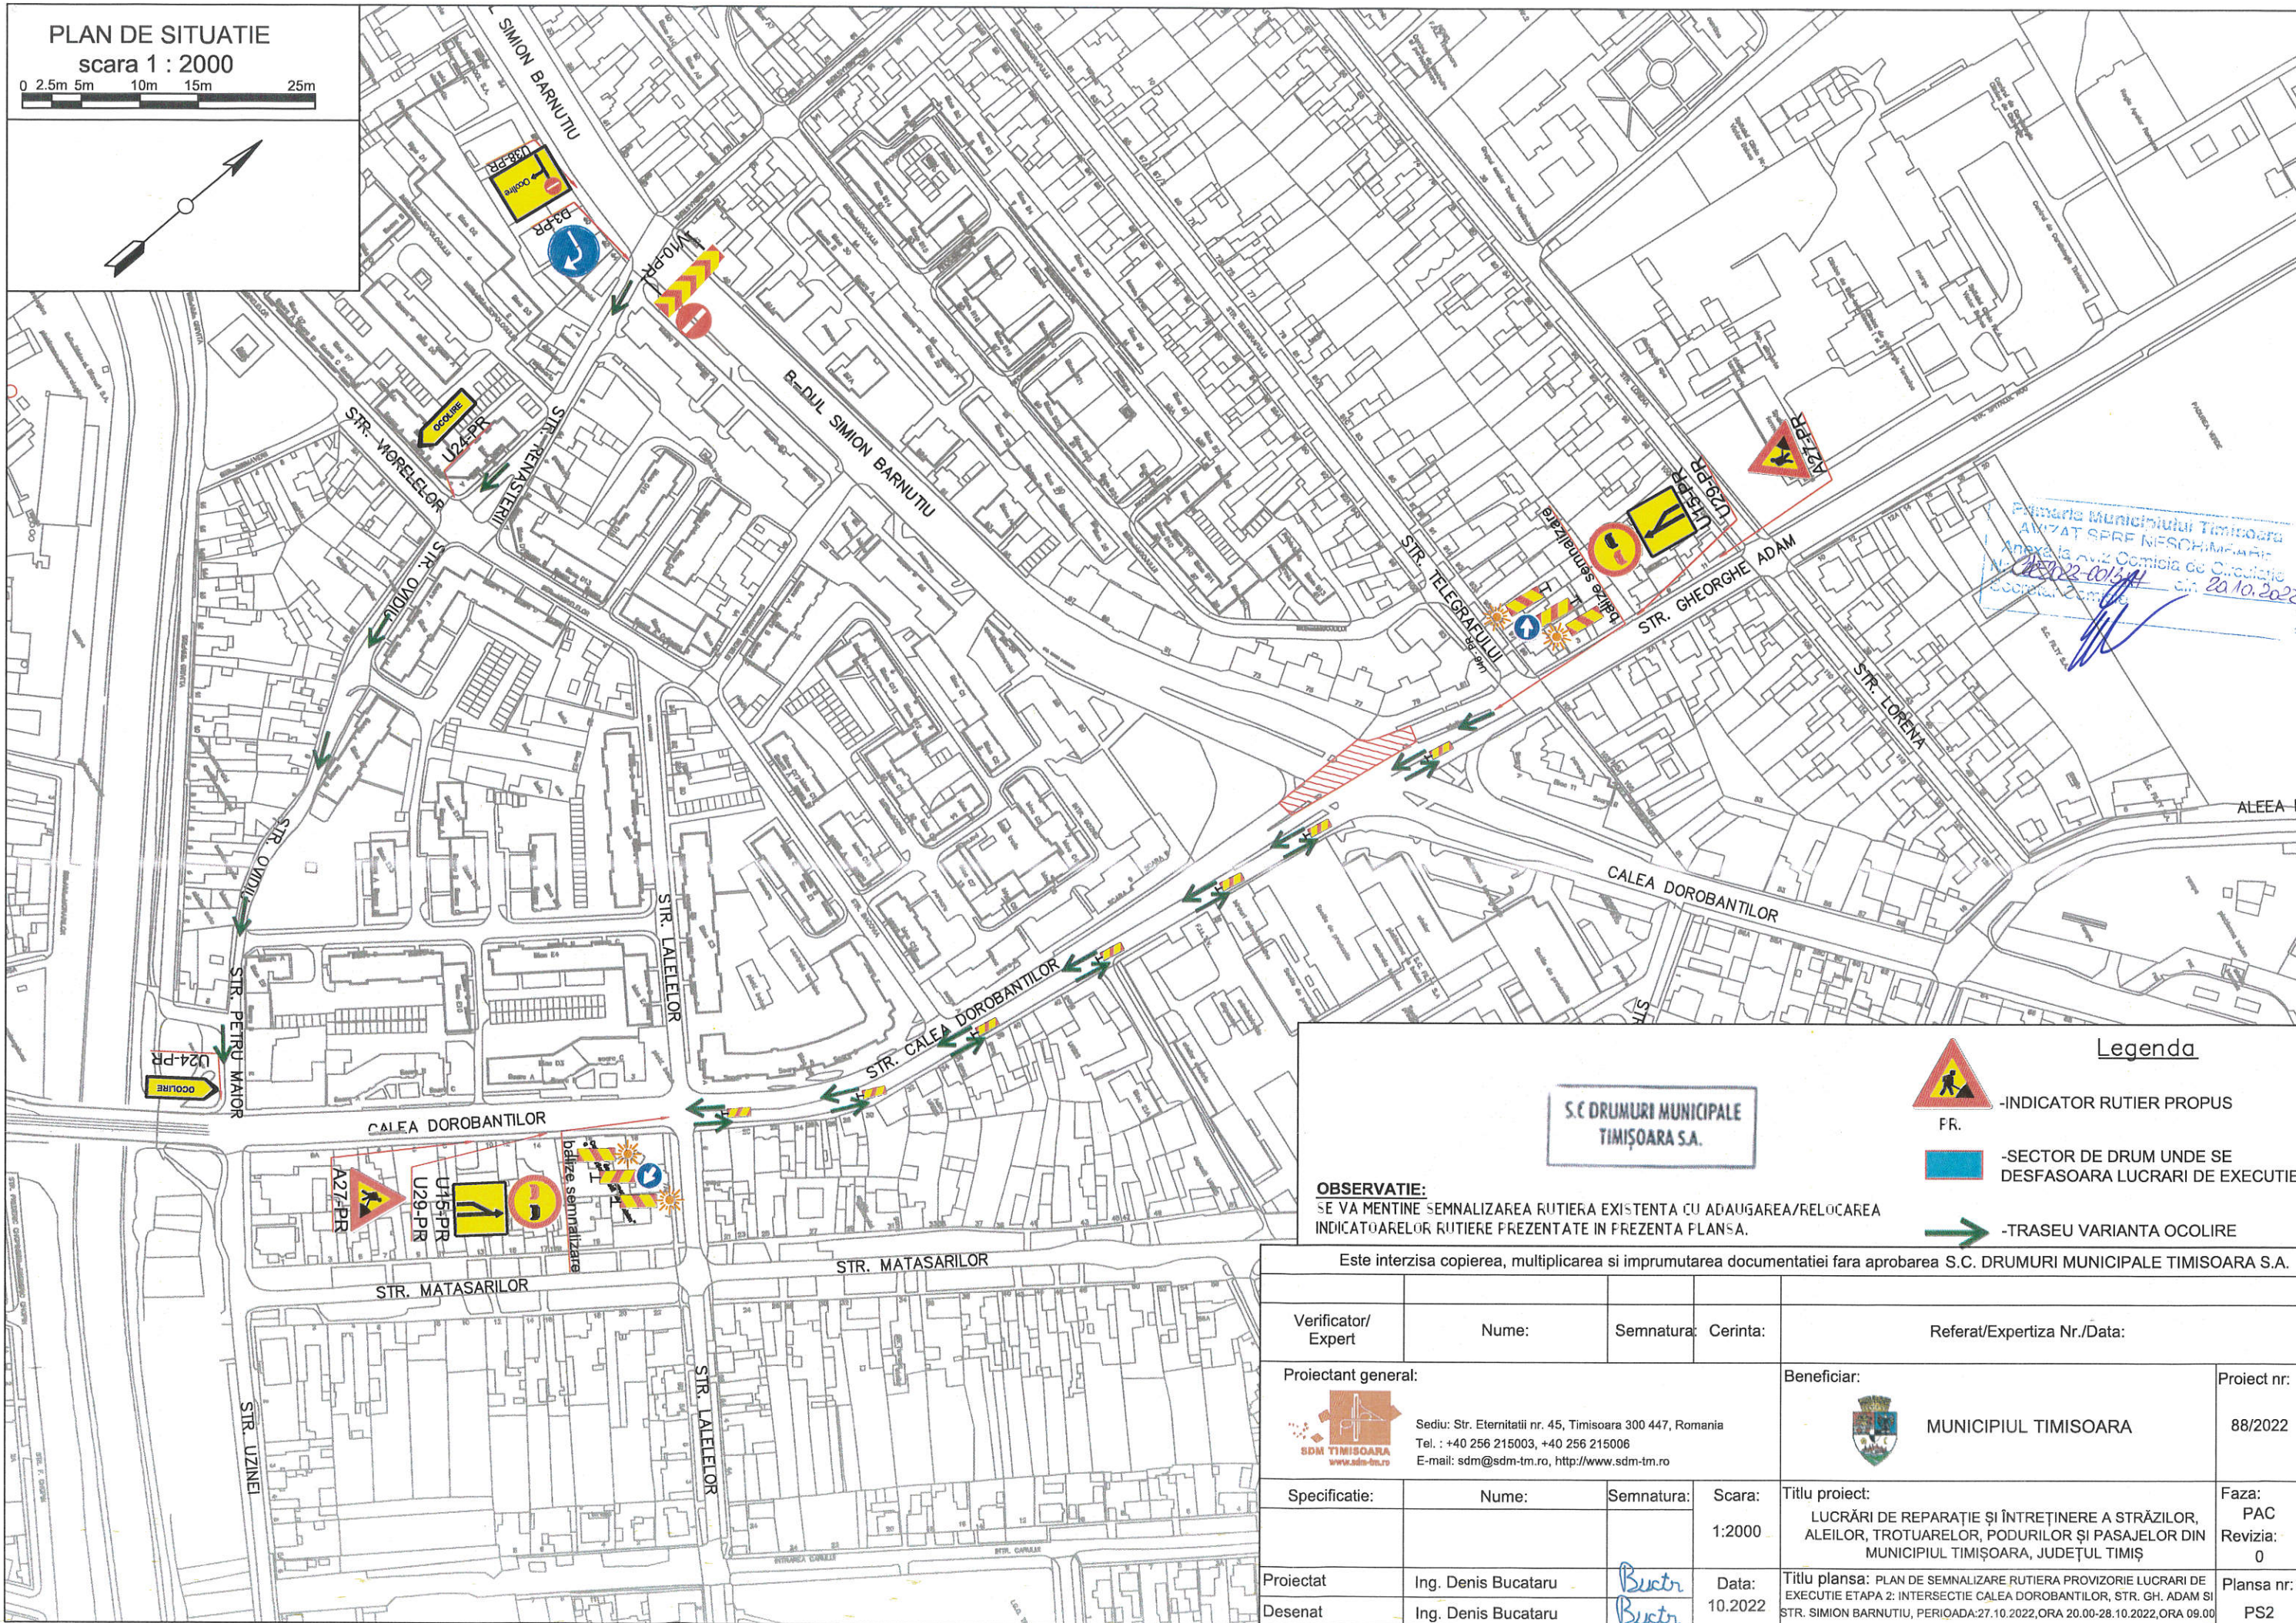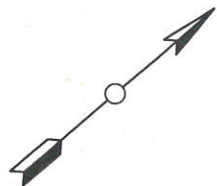

0 2.5m 5m 10m 15m 25m



Primăria Municipiului Timișoara
 AVIZAT SPRE NESCĂMĂRI
 Anexa la Aviz Comisia de Circulație
 Nr. 287/22-0014/11 din 20.10.2022





S.C. DRUMURI MUNICIPALE
 TIMIȘOARA S.A.

Legenda

-  -INDICATOR RUTIER PROPUȘ
- FR. -SECTOR DE DRUM UNDE SE DESFAȘOARA LUCRARI DE EXECUTIE
-  -TRASEU VARIANTA OCOLIRE

OBSERVAȚIE:
 SE VA MENTINE SEMNALIZAREA RUTIERA EXISTENTA CU ADAUGAREA/RELOCAREA INDICATOARELOR RUTIERE PREZENTATE IN PREZENTA PLANȘA.

Este interzisa copierea, multiplicarea si imprumutarea documentatiei fara aprobarea S.C. DRUMURI MUNICIPALE TIMIȘOARA S.A.

Verificator/ Expert	Nume:	Semnatura:	Cerinta:	Referat/Expertiza Nr./Data:
Proiectant general:	 Sediul: Str. Eternității nr. 45, Timișoara 300 447, Romania Tel. : +40 256 215003, +40 256 215006 E-mail: sdm@sdm-tm.ro, http://www.sdm-tm.ro			Beneficiar:
				 MUNICIPIUL TIMIȘOARA
Proiect nr:				88/2022
Specificatie:	Nume:	Semnatura:	Scara:	Titlu proiect:
			1:2000	LUCRĂRI DE REPARAȚIE ȘI ÎNTREȚINERE A STRĂZILOR, ALEILOR, TROTUARELOR, PODURILOR ȘI PASAJELOR DIN MUNICIPIUL TIMIȘOARA, JUDEȚUL TIMIȘ
Faza:				PAC
Revizia:				0
Proiectat	Ing. Denis Bucataru		Data:	Titlu planșă: PLAN DE SEMNALIZARE RUTIERA PROVIZORIE LUCRARI DE EXECUTIE ETAPA 2: INTERSECȚIE CALEA DOROBANTILOR, STR. GH. ADAM ȘI STR. SIMION BARNUTIU, PERIOADA:27.10.2022,ORA 20.00-28.10.2022,ORA 09.00
Desenat	Ing. Denis Bucataru		10.2022	Planșă nr: PS2